


Vorhaben- und Erschließungsplan M 1:1000



Detail Smart String Inverter

Smart String Inverter

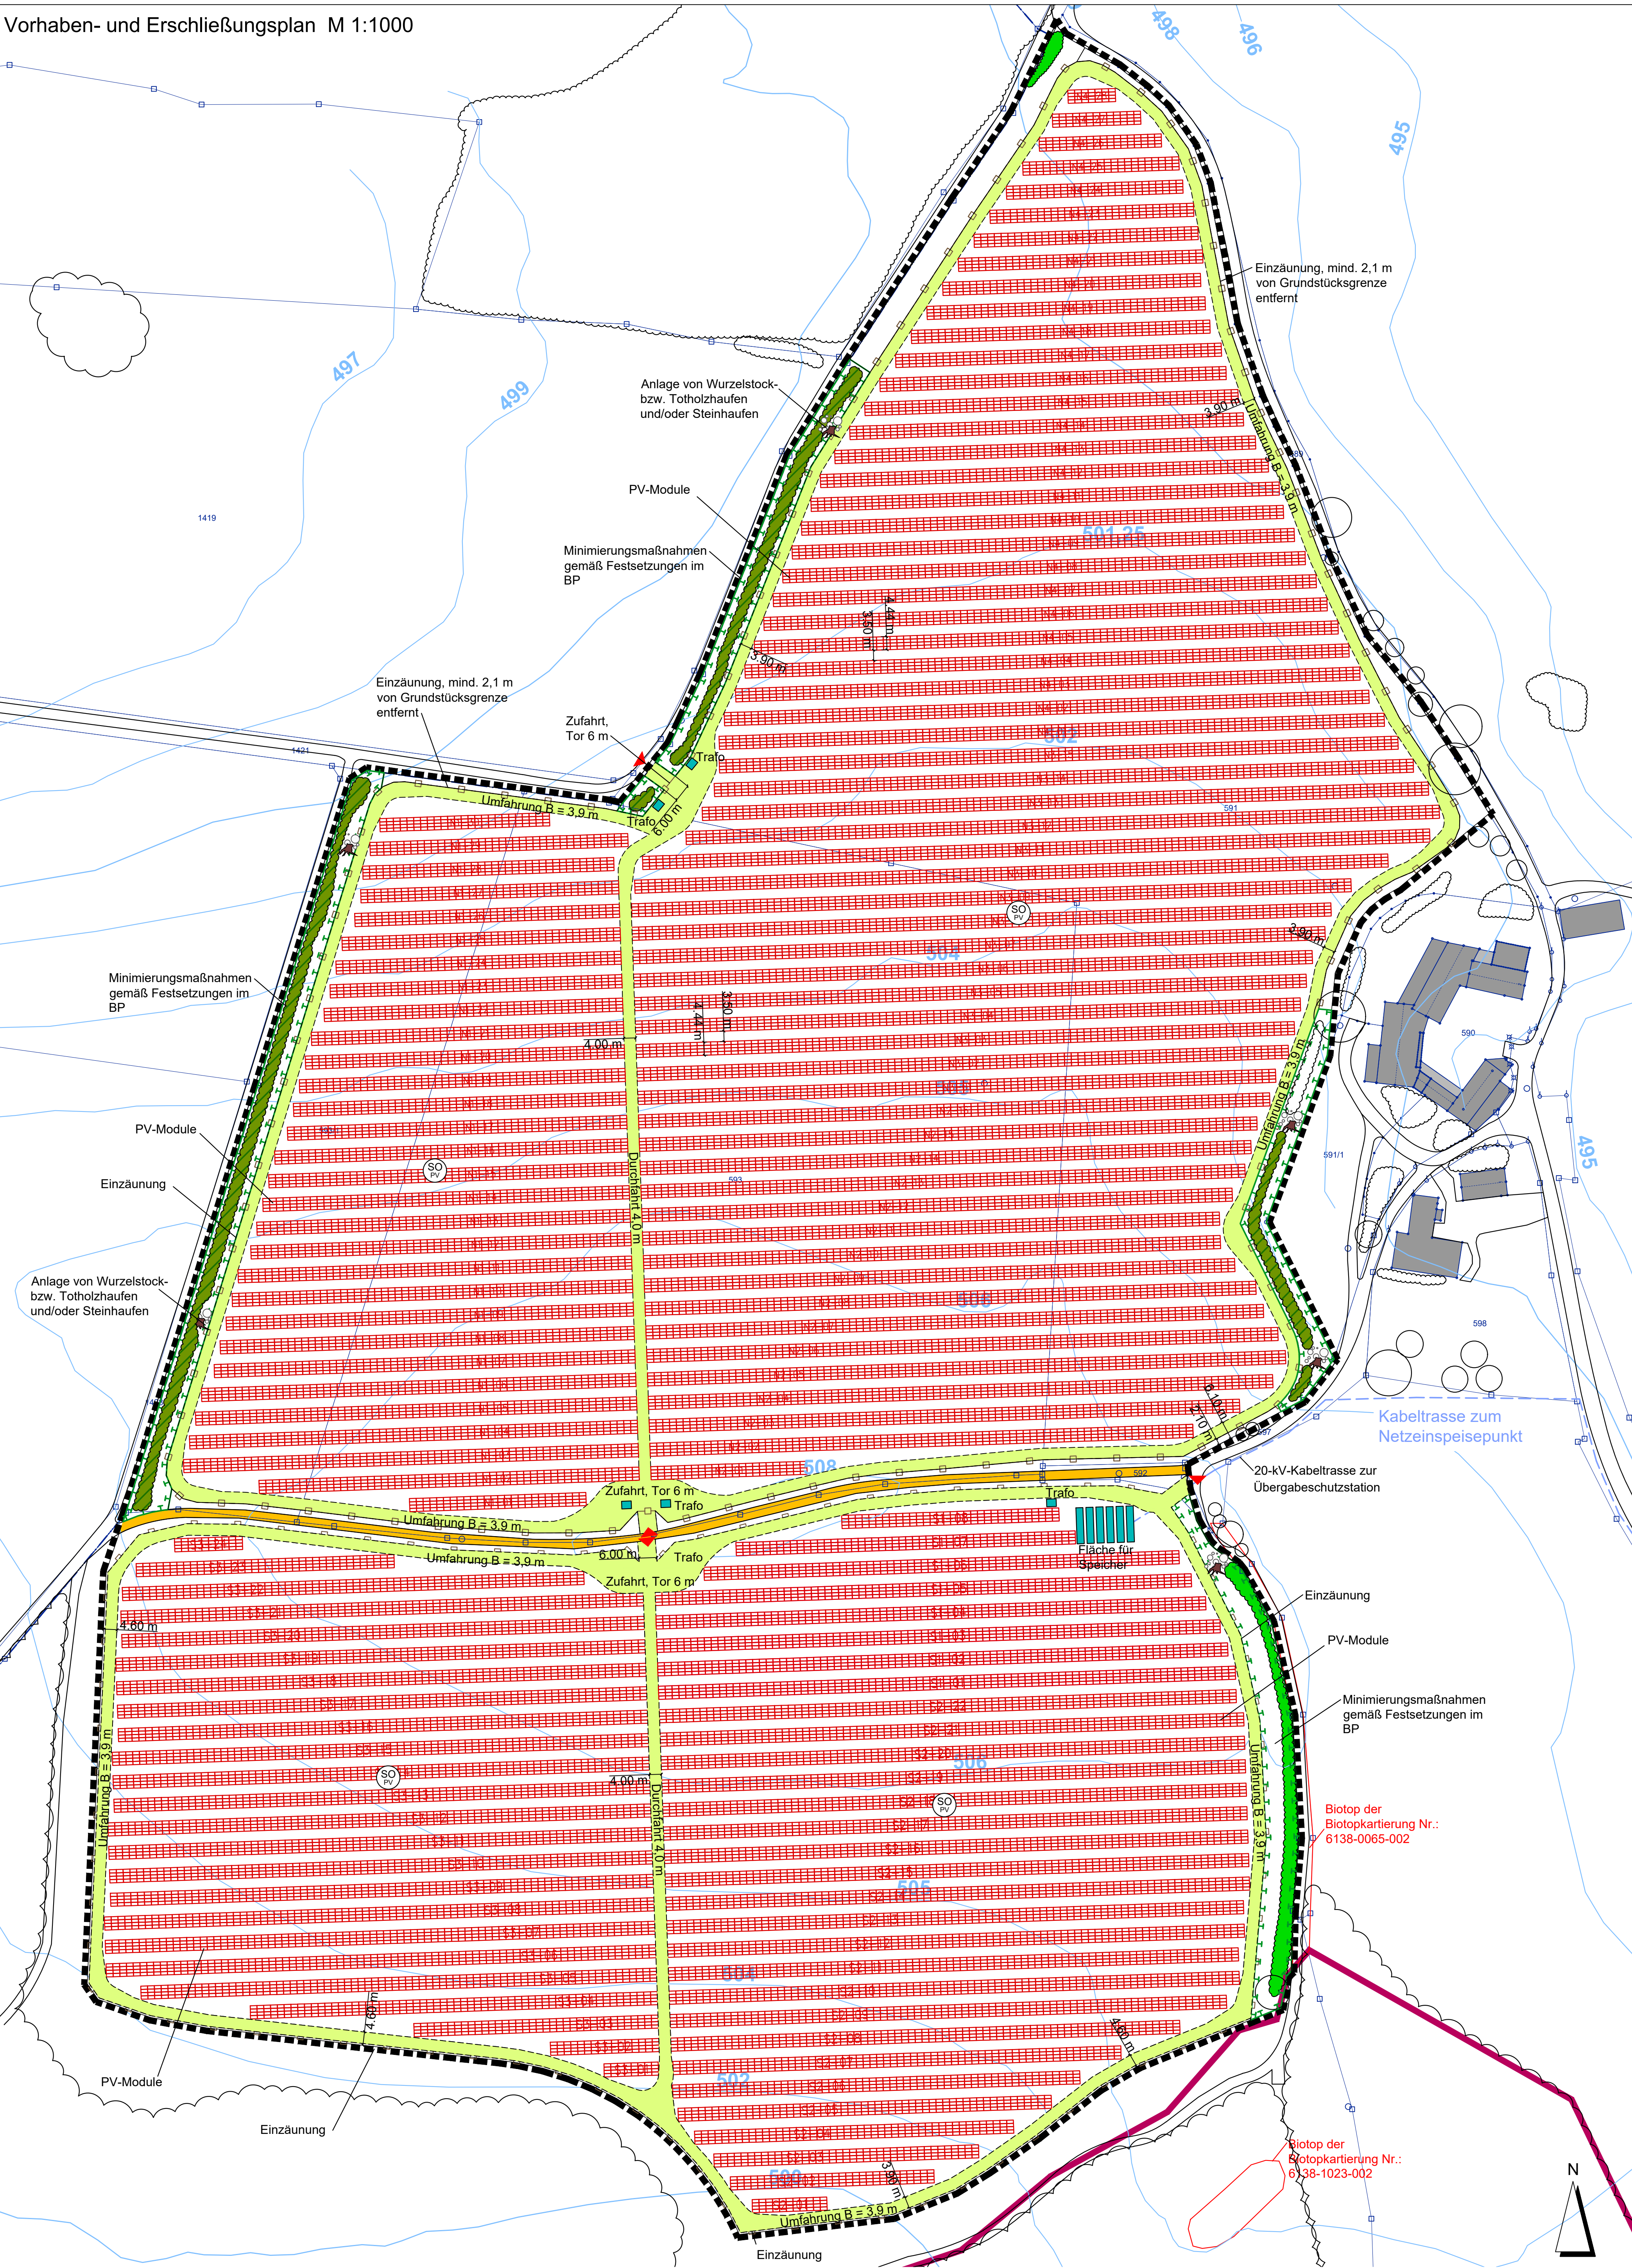

Max. Efficiency 99.9%



Smart Self Clean Fan



Smart DC Connector Temperature Detect



Smart String Level Disconnection



98 High Accuracy String Current Detect





Support IV diagnosis



IP 66 protection




Surge Arrester for DC & AC

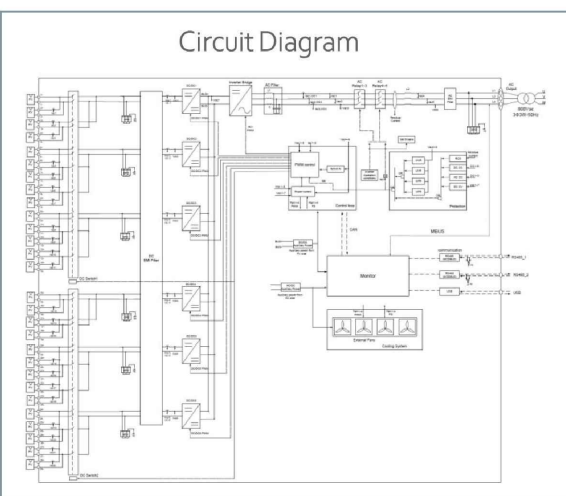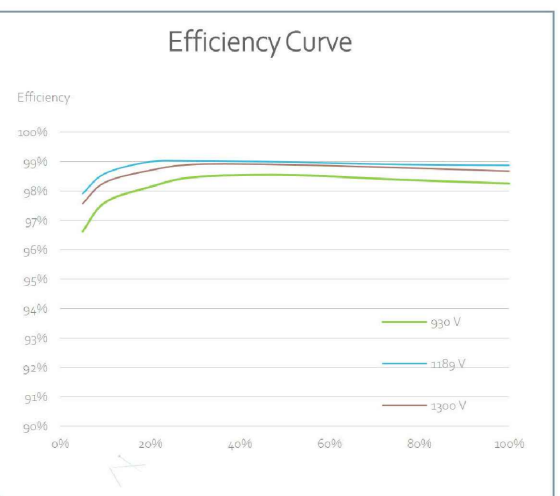


SCHNITTZEICHNUNG MODULTISCH

Bezugsöhe Mitte Modultisch max. 3.5 m über geplantem Gelände

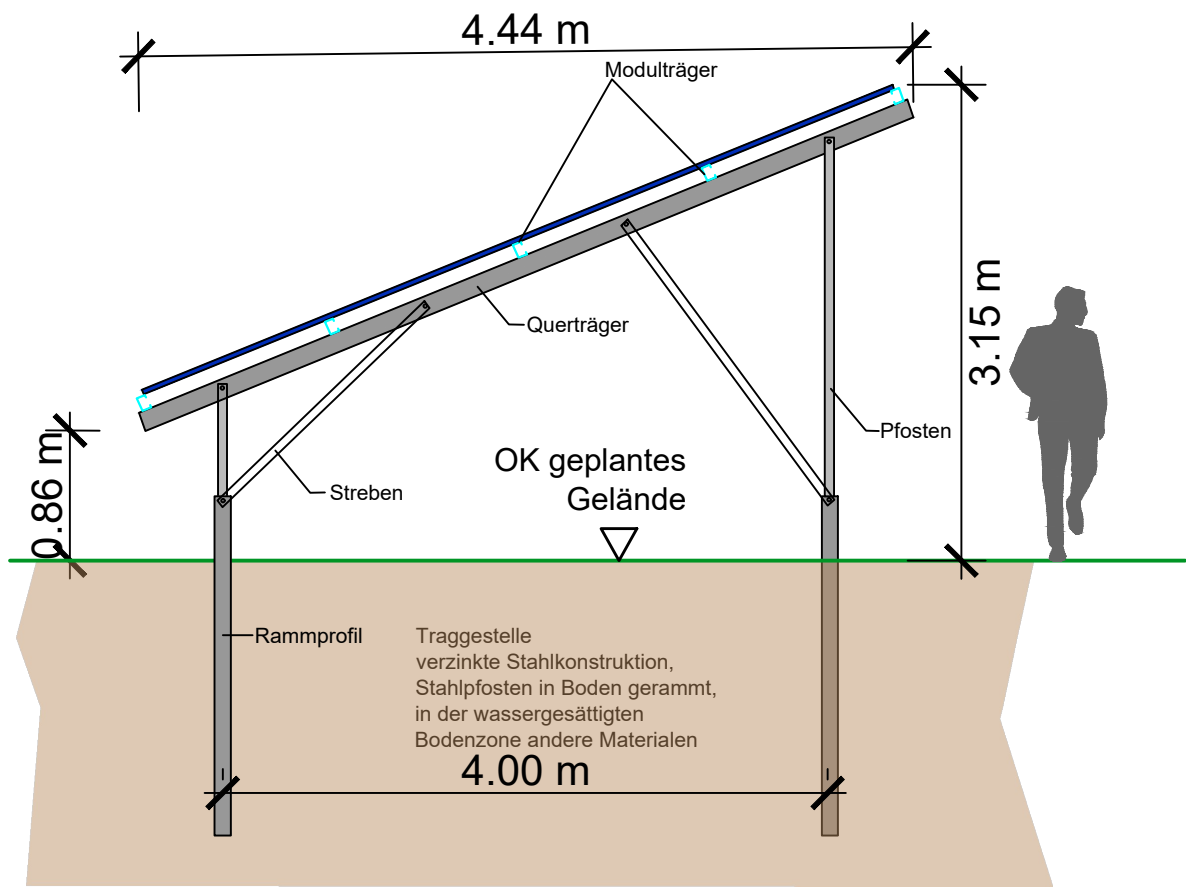


Schema Modultische M 1:50

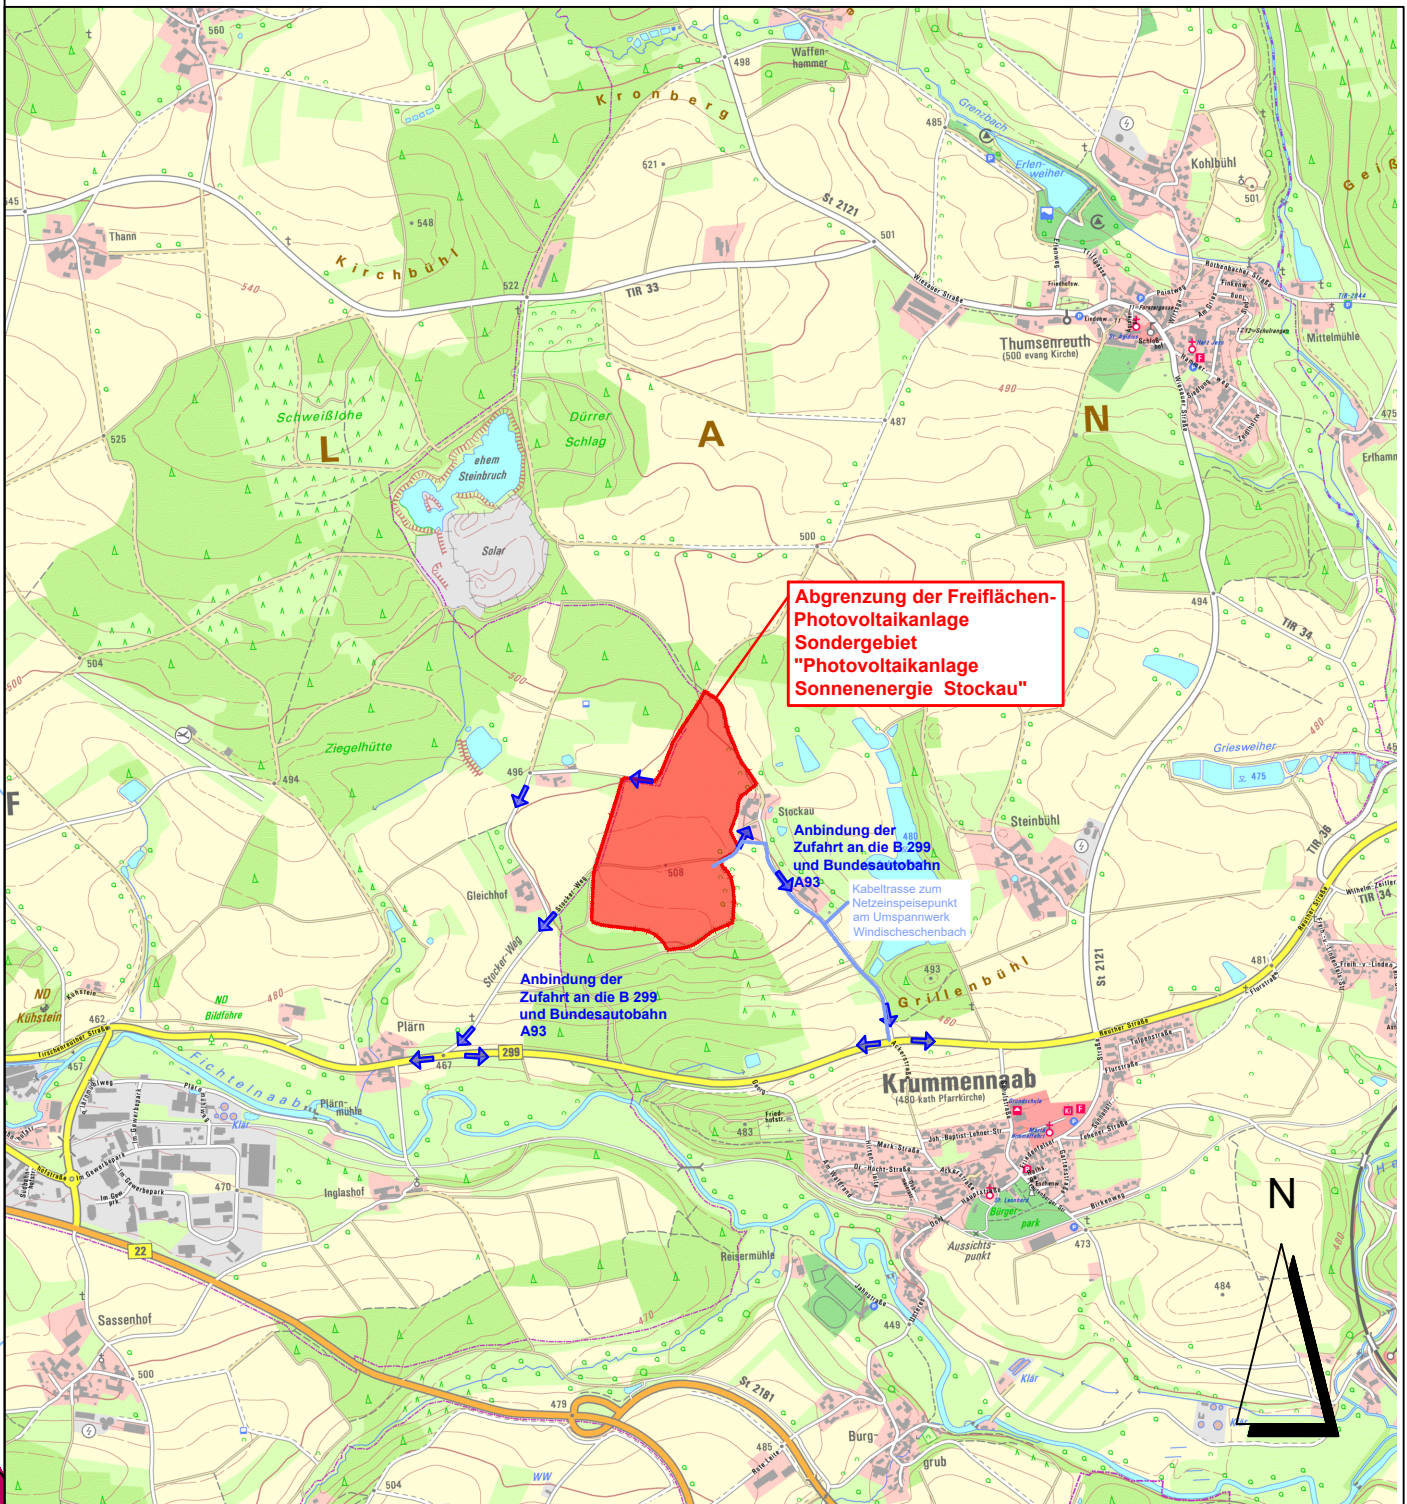

Übersichtslageplan M 1 : 20.000


PLANZEICHENERKLÄRUNG VORHABEN- UND ERSCHLIEßUNGSPLAN

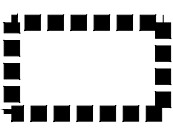

Grenze des räumlichen Geltungsbereichs des Vorhabenbezogenen Bebauungs- und Grünordnungsplans




Sondergebiet nach § 1 Abs. 2 Nr. 12 und § 11 BauNVO: Zweckbestimmung: Photovoltaikanlage zur Erzeugung elektrischer Energie auf Fläche Photovoltaikanlage

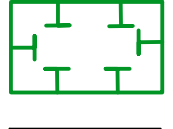


Minimierungsmaßnahmen gemäß Festsetzungen im Vorhabenbezogenen Bebauungsplan




private Zufahrt und Umfahrung, Befestigung Rasen oder Schotterrasen

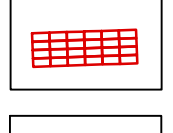


Modultische für Photovoltaik-Module

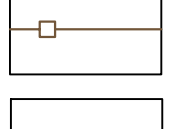


Einzaunung, mind. 0,5 m von Grundstücksgrenze entfernt

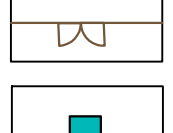

Tor

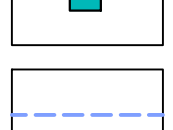


Trafostationen und Batteriespeicher

 


Zuleitung Kabel 20-kV MSP


BESTAND

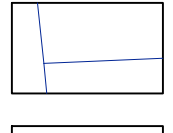


vorhandene Flurgrenze

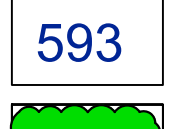


vorhandene Flurnummer

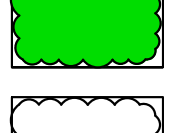


vorhandene Gehölzbestände innerhalb des Geltungsbereichs

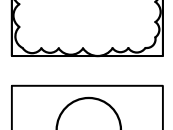


vorhandene Gehölzbestände ausserhalb des Geltungsbereichs

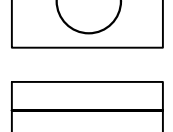


vorhandene Bäume ausserhalb des Geltungsbereichs

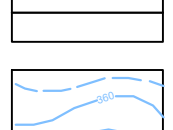


vorhandener Flurweg, Straße

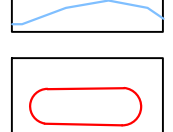

Höhenlinien in m NN

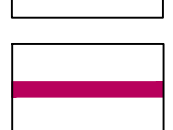

Biotop der Biotopkartierung Bayern

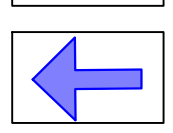

Grenze des FFH-Gebiets



Anbindung der Zufahrt über B 299 an die A93

Der Vorhaben- und Erschließungsplan ist Bestandteil des Vorhabenbezogenen Bebauungsplans.

VORHABENSTRÄGER: M.S.P. energy-Projekt GmbH
WALPERSREUTH 8
92715 PÜCHERSREUTH

PROJEKT: **SONDERGEBIET
"PHOTOVOLTAIKANLAGE
SONNENENERGIE
STOCKAU"**

PLANINHALT: **Vorhaben- und Erschließungsplan**

PLAN-NR.: 03 / 603

MASSSTAB: 1 : 20.000 / 1 : 1000 / 1 : 50

DATUM: 23.11.2023

GEÄNDERT:

BEARBEITET: G. Blank

GEZEICHNET: M. Völkel

UNTERSCHRIFT:

BLANK & PARTNER MBB
LANDSCHAFTSARCHITEKTEN
MARKTPLATZ 1, 92536 PFREIMD
TEL.: 09606 / 91 54 47 FAX.: 09606 / 91 54 48
eMAIL: info@blank-landschaft.de
www.blank-landschaft.de

